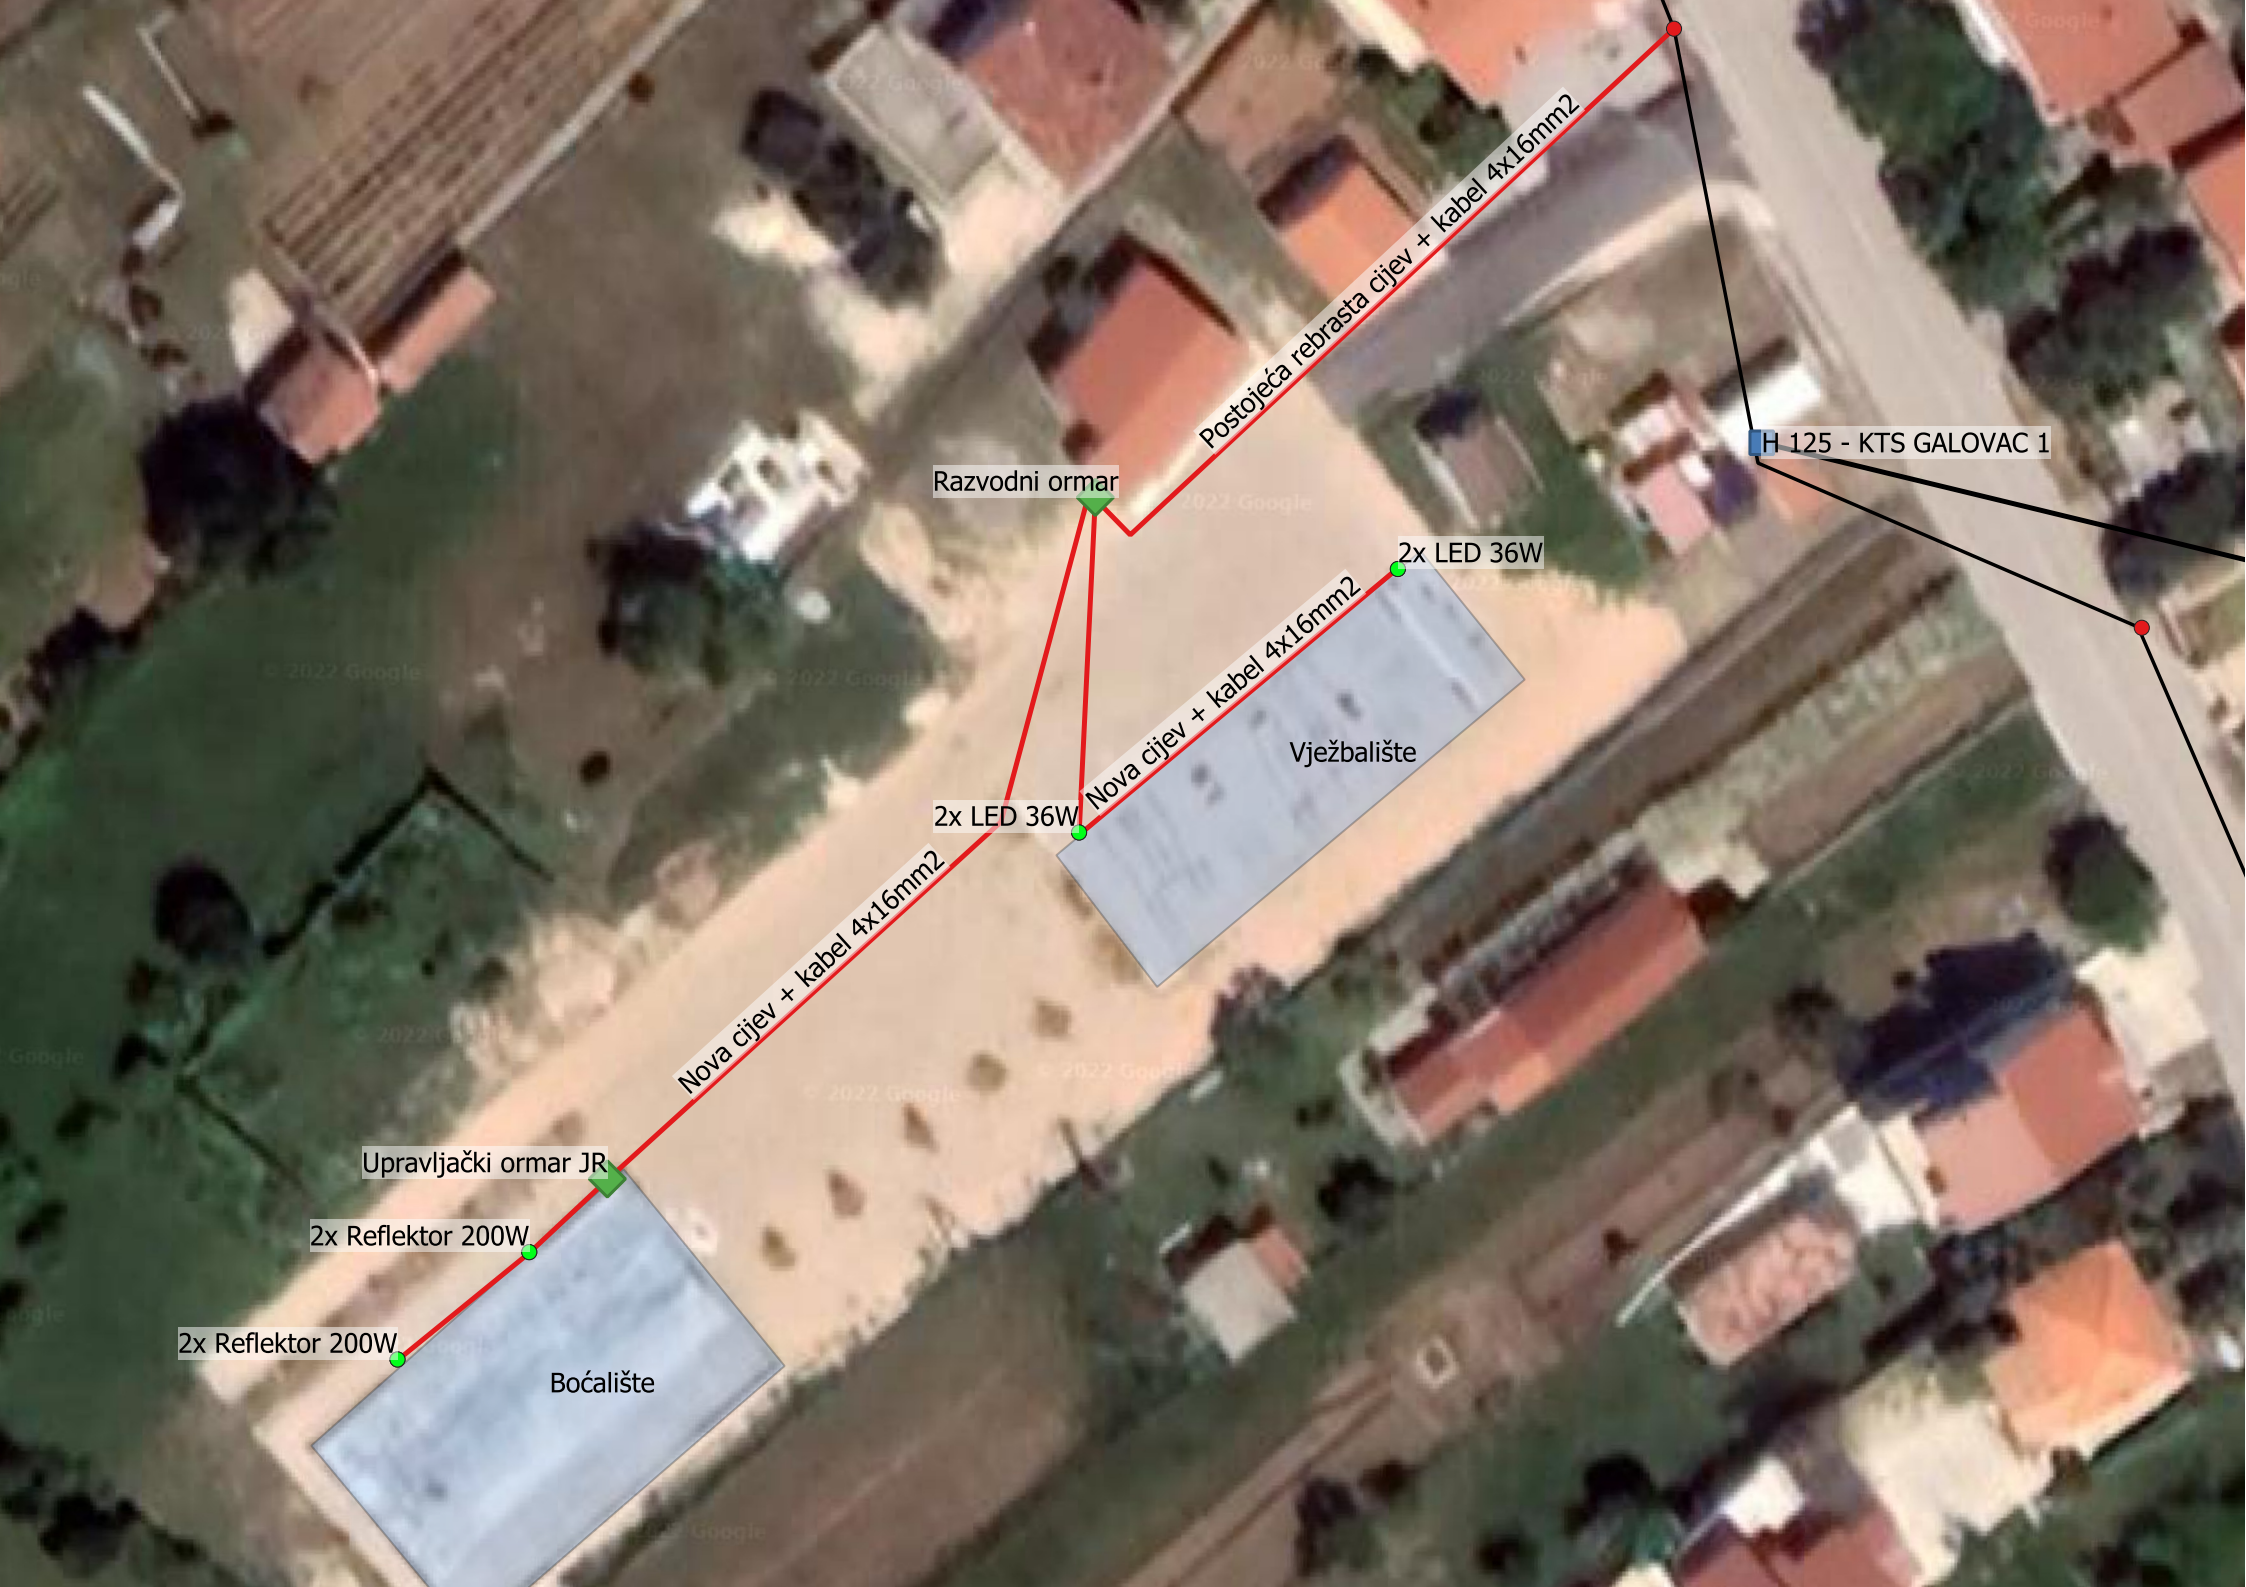

LED 30W
LED 30W
LED 30W
Galovac
LED 30W
LED 30W
LED 30W
H 125 - KTS GALOVAC 1
Postojeća svjetiljka
Stup bez svjetiljke
Nova svjetiljka
Trafostanica
Postojeća mreža
Novi Elkalex 2x16


H 125 - KTS GALOVAC 1
Postojeća rebrasta cijev + kabel 4x16mm2
Razvodni ormar
2x LED 36W
Nova cijev + kabel 4x16mm2
Vježbalište
2x LED 36W
Nova cijev + kabel 4x16mm2
Upravljački ormar JR
2x Reflektor 200W
2x Reflektor 200W
Boćalište